




Совмещенный план

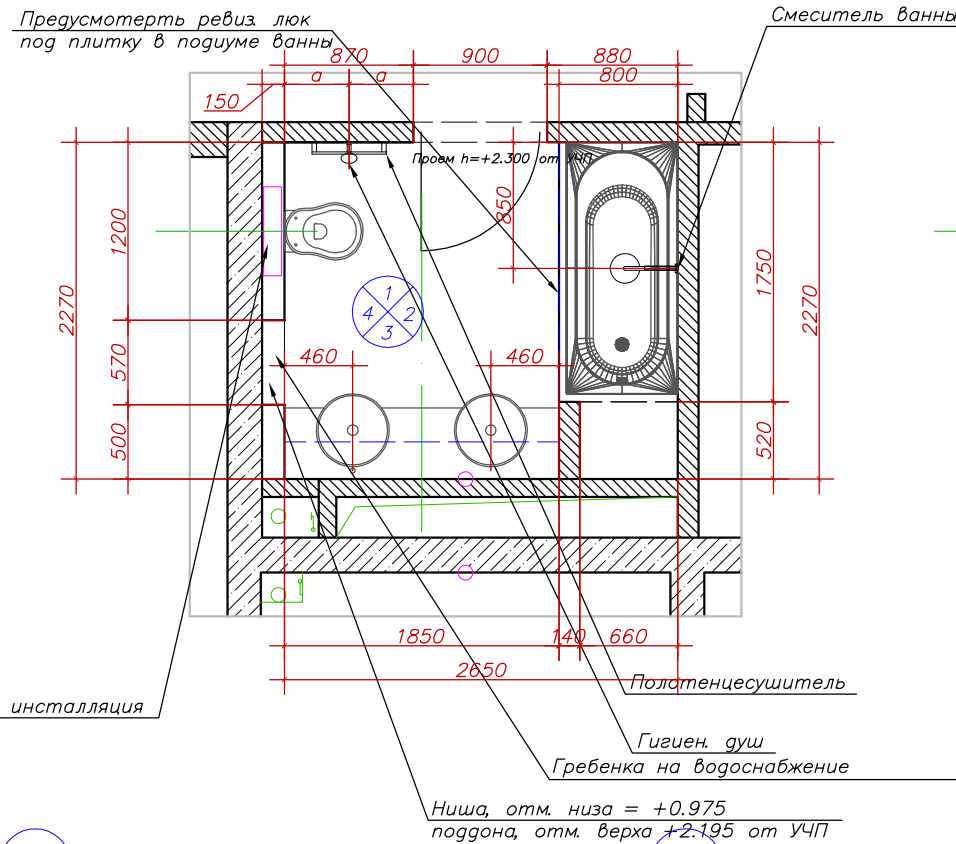


План полов

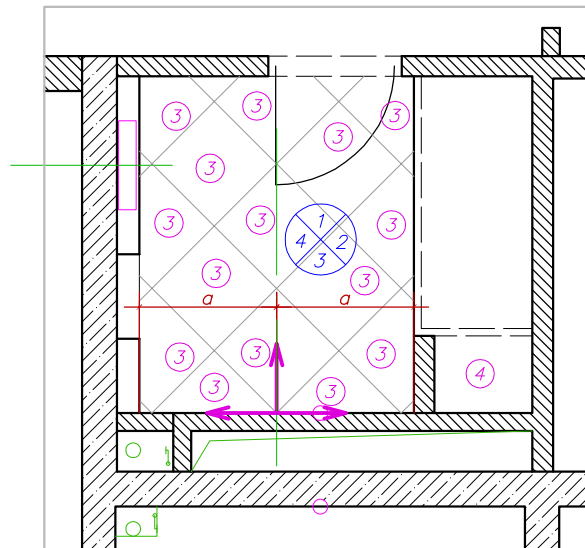


План потолков

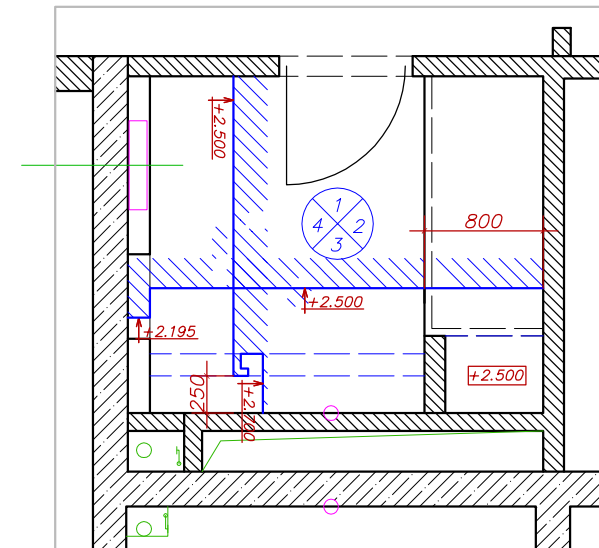


1

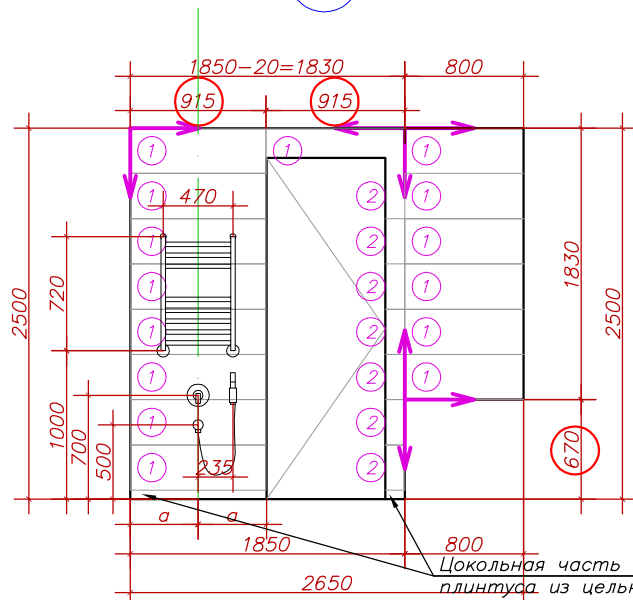


2

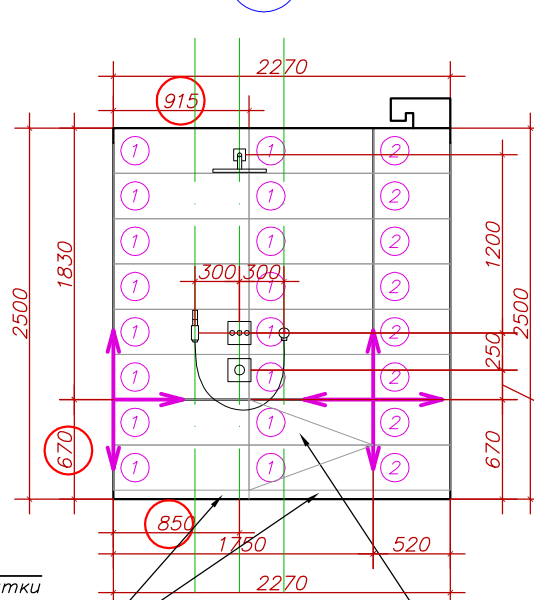

3

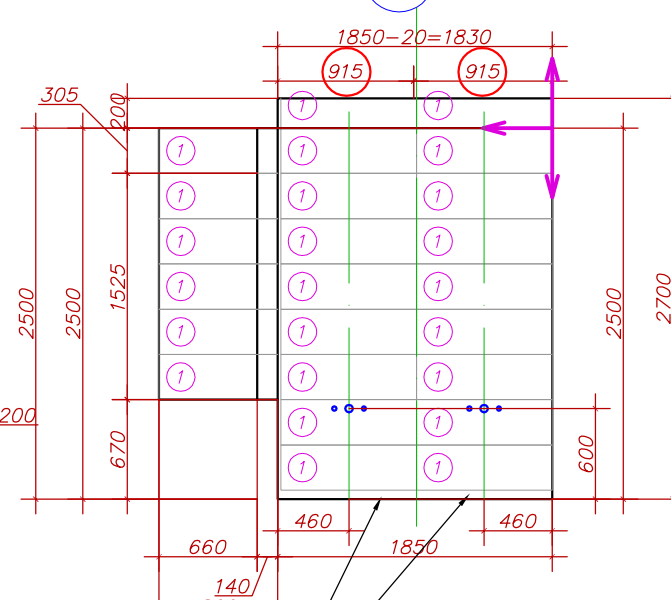


4

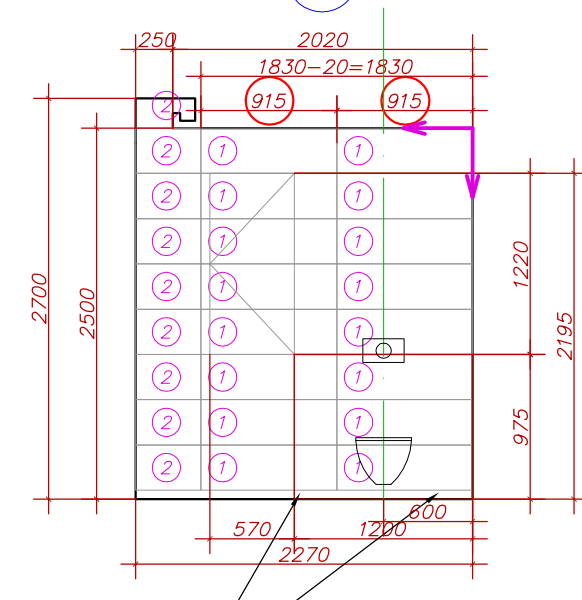

Условные обозначения:



— начало раскладки;

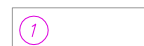

— плитка Atlas Concorde Marvel Calacatta Extra (глянец), 305 x 915 мм;



— плитка Atlas Concorde Marvel Calacatta Extra (глянец), 305 x 560 мм;



— плитка Atlas Concorde Marvel Calacatta Extra Lappato (матовый), 590 x 590 мм;



— плитка Atlas Concorde Marvel Calacatta Extra (глянец), 600 x 600 мм.

Изм.	Кол.уч.	Лист	№гок	Погн.	Дата
Руководитель	Смирнов				
Дизайнер	Науменко				

2016

Моск обл., г.п. Одинцово Одинцовского муниципального района, ЖК "Западное Кунцево"

Дизайн проект квартиры по Договору N84SER-PH

Стадия	Лист	Листов
РП	1	1

Приложение. Развертки ванной

ООО "Галерея Лакшери"