



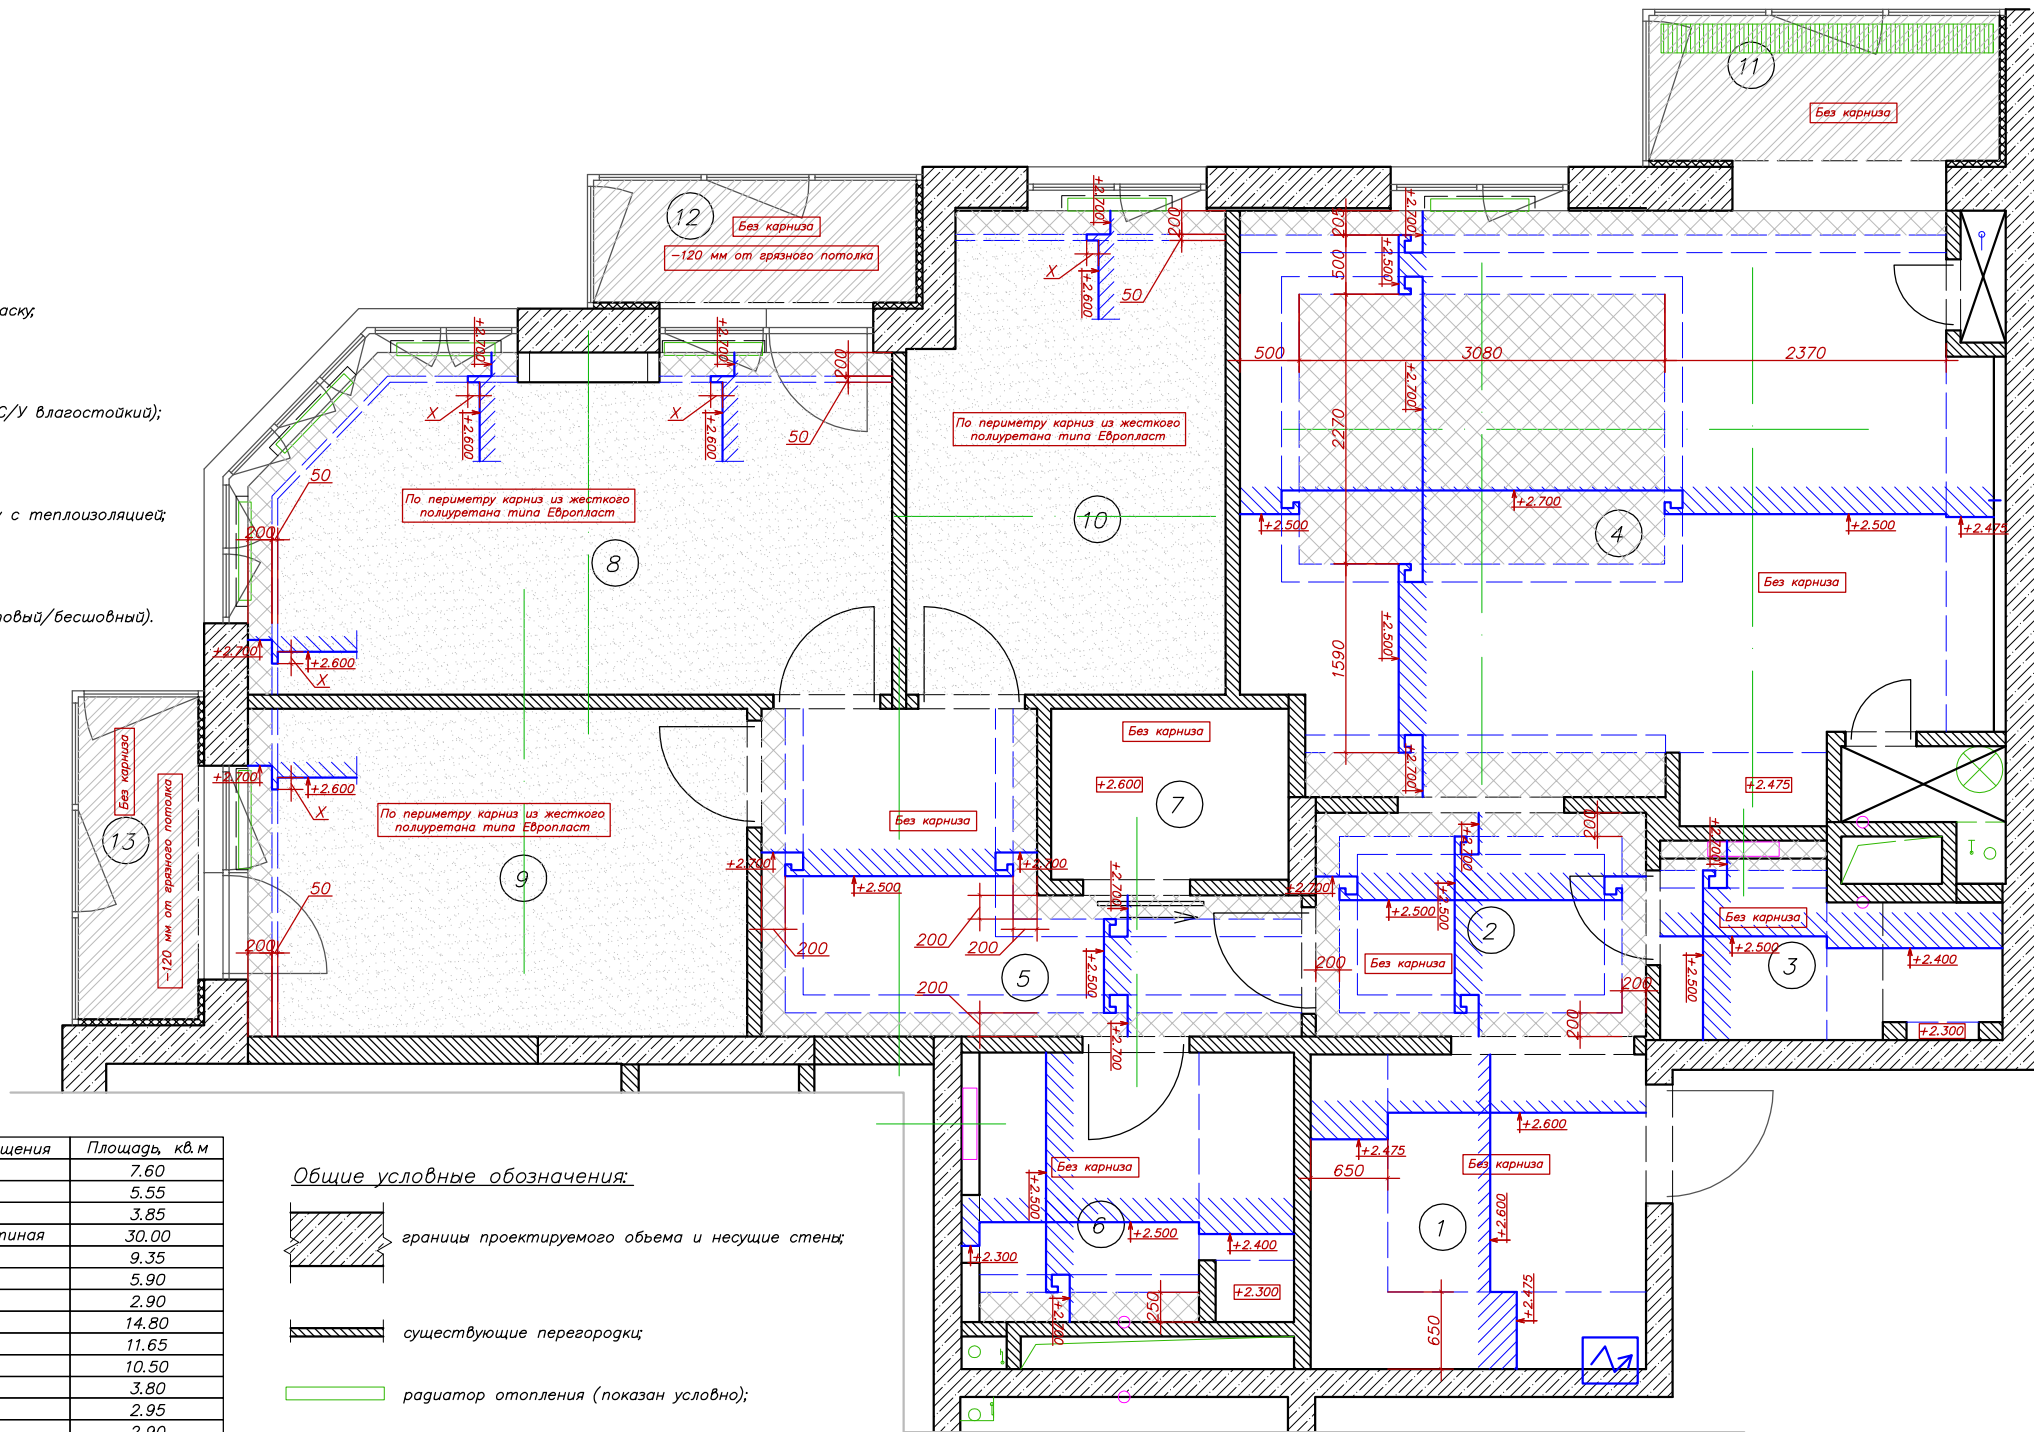


Условные обозначения в рамках работ с потолками:


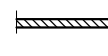






-  штукатурка потолка под покраску;
-  ГКЛ потолок под покраску (в С/У влагостойкий);
-  влагостойкий ГКЛ под покраску с теплоизоляцией;
-  натяжной потолок (белый/матовый/бесшовный).

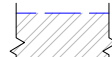


Экспликация помещений

Поз	Наименование помещения	Площадь, кв.м
1	Холл	7.60
2	Тамбур	5.55
3	С/У гостевой	3.85
4	Кухня/столовая/гостиная	30.00
5	Коридор	9.35
6	Ванная	5.90
7	Гардеробная	2.90
8	Хозяйская спальня	14.80
9	Детская N1	11.65
10	Детская N2	10.50
11	Балкон N1	3.80
12	Балкон N2	2.95
13	Балкон N3	2.90
ИТОГО		111.75
ИТОГО без балконов		102.10

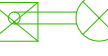Общие условные обозначения:

-  границы проектируемого объема и несущие стены;
-  существующие перегородки;
-  радиатор отопления (показан условно);
-  стояки водоснабжения и канализации;
-  газовое оборудование;
-  распределительная гребенка;
-  газовые стояки с магистралями;
-  проем вытяжки в стене.

Типовой узел ГКЛ потолка с закарнизной подсветкой

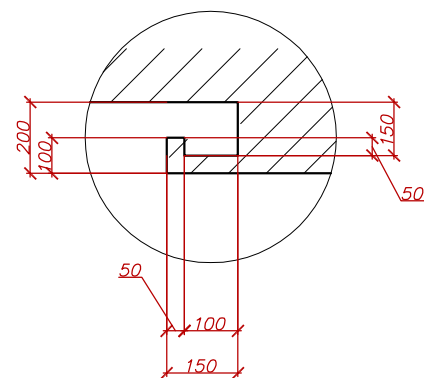

					2016		
					Моск обл., г.п. Одинцово Одинцовского муниципального района, ЖК "Западное Кунцево"		
Изм.	Кол.уч.	Лист	N°док	Подп.	Дата		
Руководитель	Смирнов	Дизайн проект квартиры по Договору N84SER-PH			Стадия	Лист	Листов
Дизайнер	Науменко				РП	8	11
План потолков с разрезами					ООО "Галерея Лакшери"		