
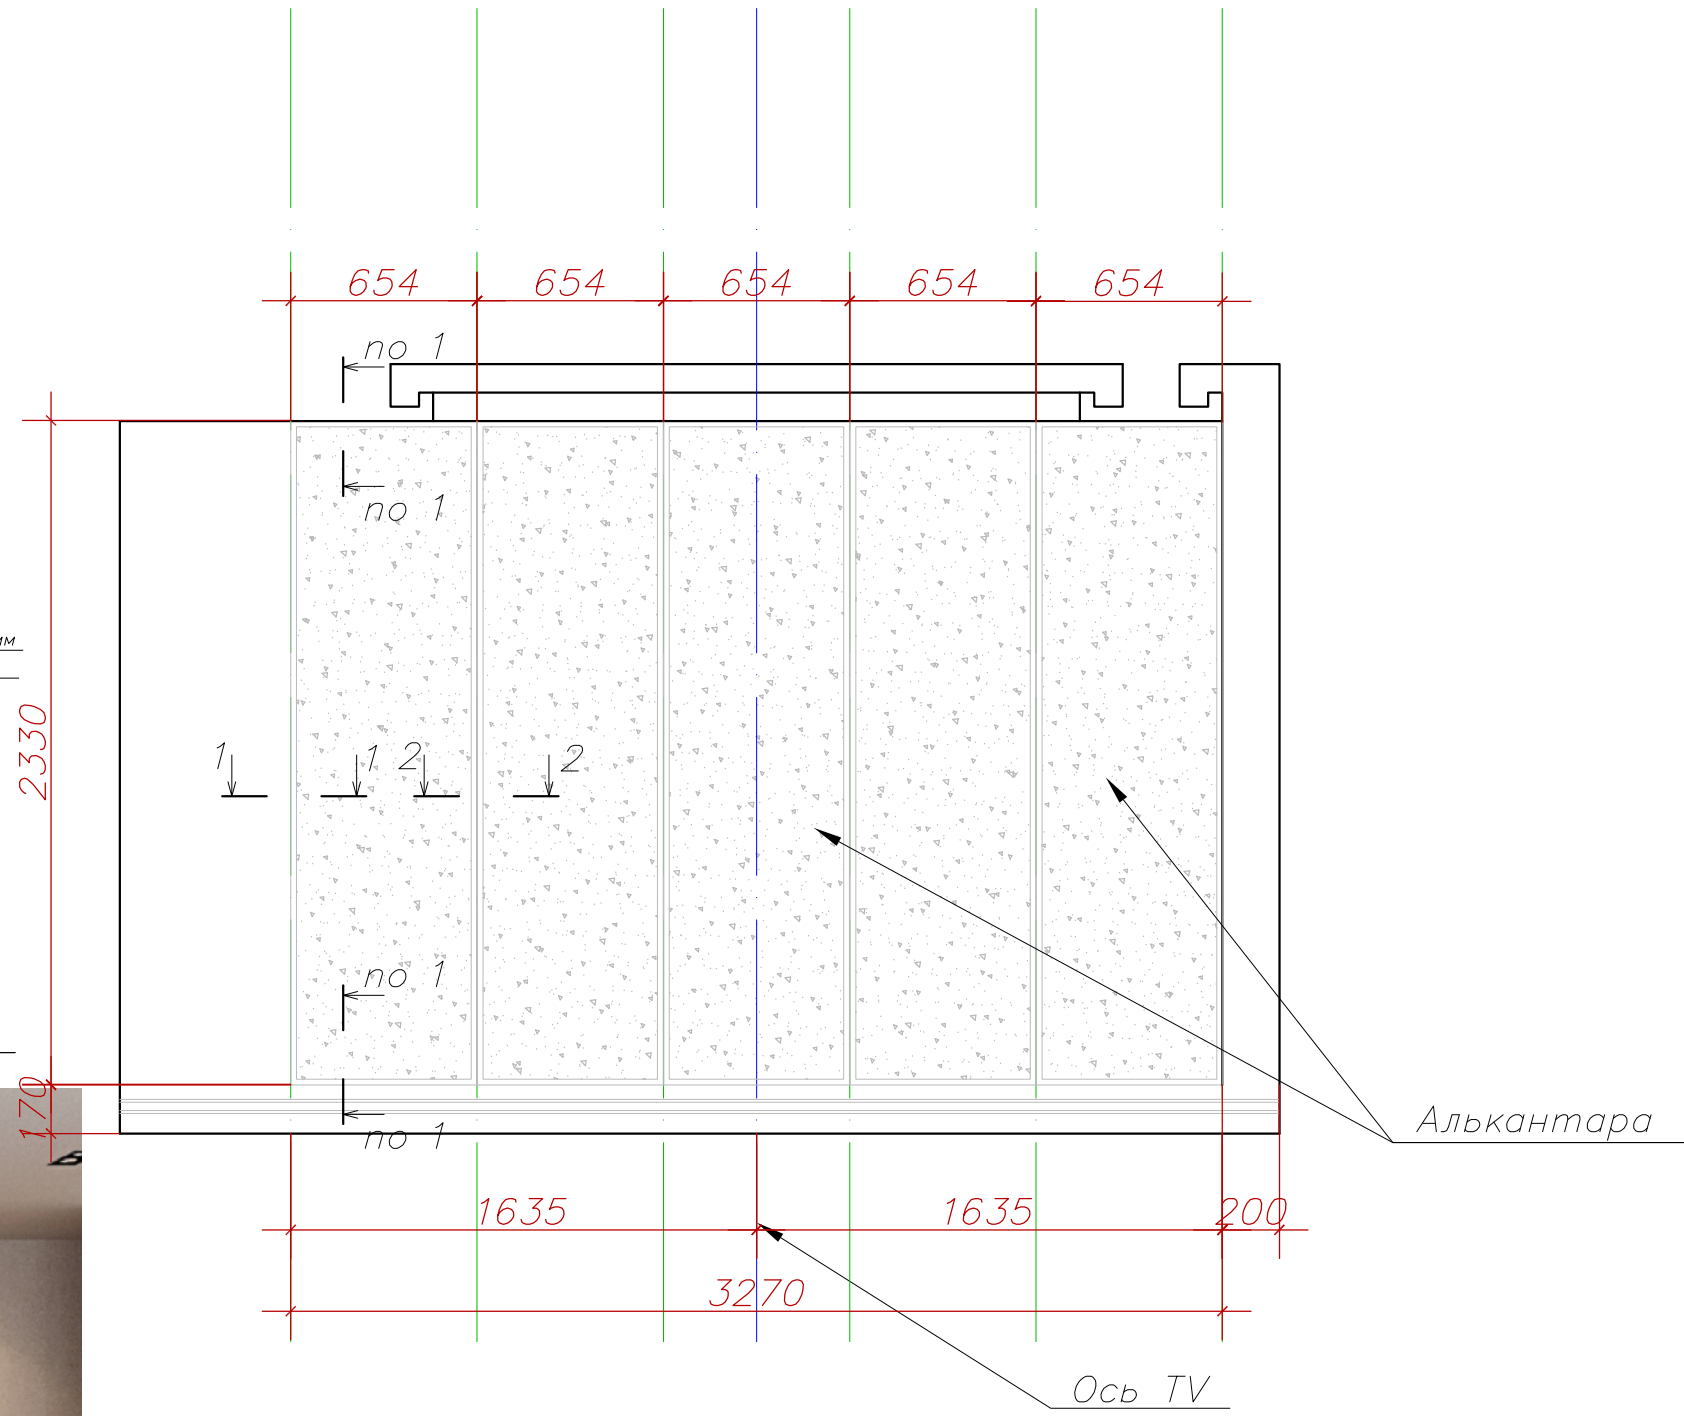
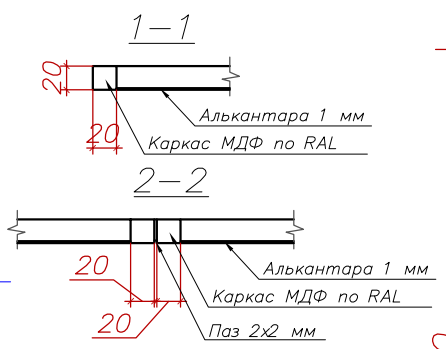


Bug A

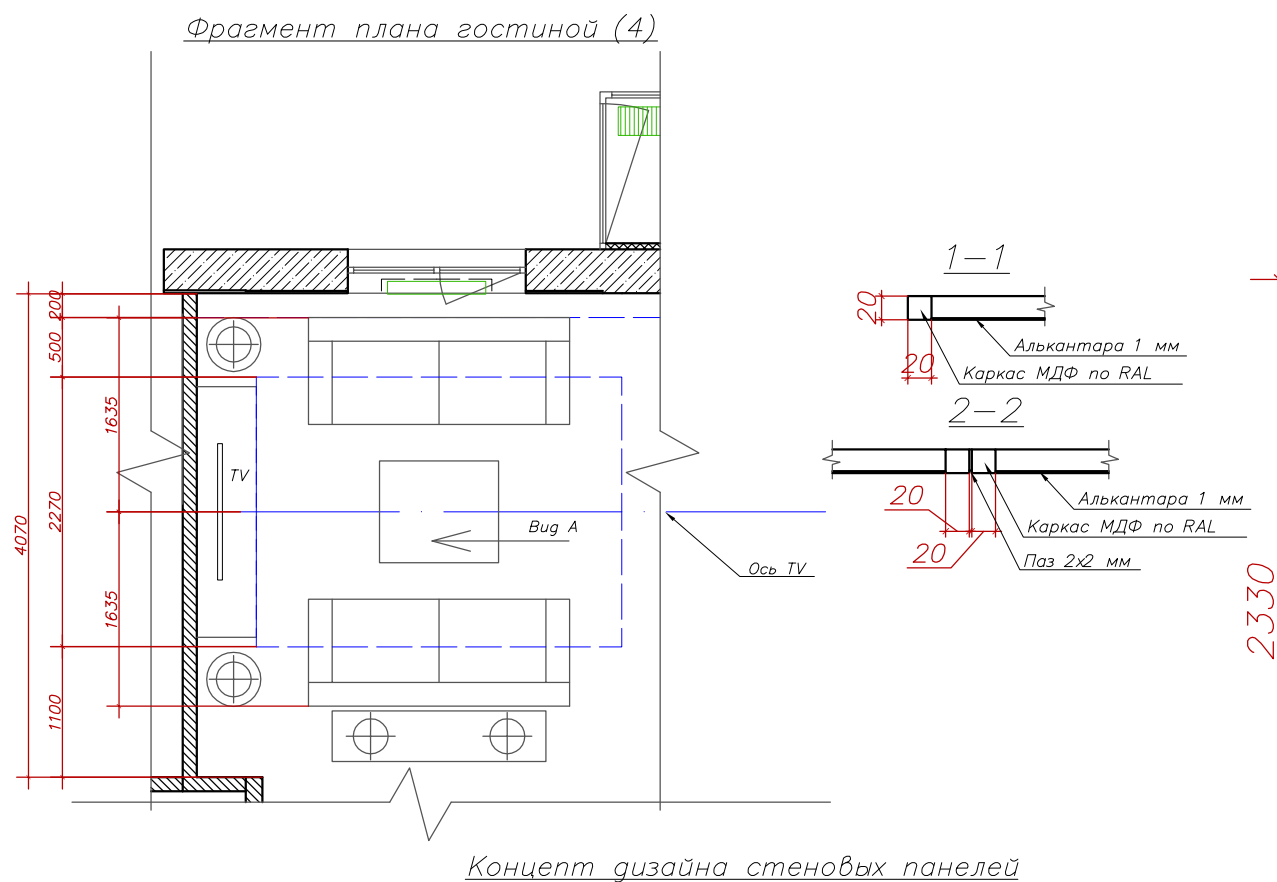

						2016
						Моск. обл., г.п. Одинцово Одинцовского муниципального района, ЖК "Западное Кунцево"
Изм.	Кол.уч.	Лист	N°док	Погн.	Дата	
Руководитель	Смирнов					Дизайн проект квартиры по Договору N84SER-PH
Дизайнер	Науменко					РП 1 1
						Приложение. Стеновые панели
						ООО "Галерея Лакшери"