


Экспликация помещений

Поз	Наименование помещения	Площадь кв.м
1	Холл	7.60
2	Тамбур	5.55
3	С/У гостевой	3.85
4	Кухня/столовая/гостиная	30.00
5	Коридор	9.35
6	Ванная	5.90
7	Гардеробная	2.90
8	Хозяйская спальня	14.80
9	Детская N1	11.65
10	Детская N2	10.50
11	Балкон N1	3.80
12	Балкон N2	2.95
13	Балкон N3	2.90
ИТОГО		111.75
ИТОГО без балконов		102.10

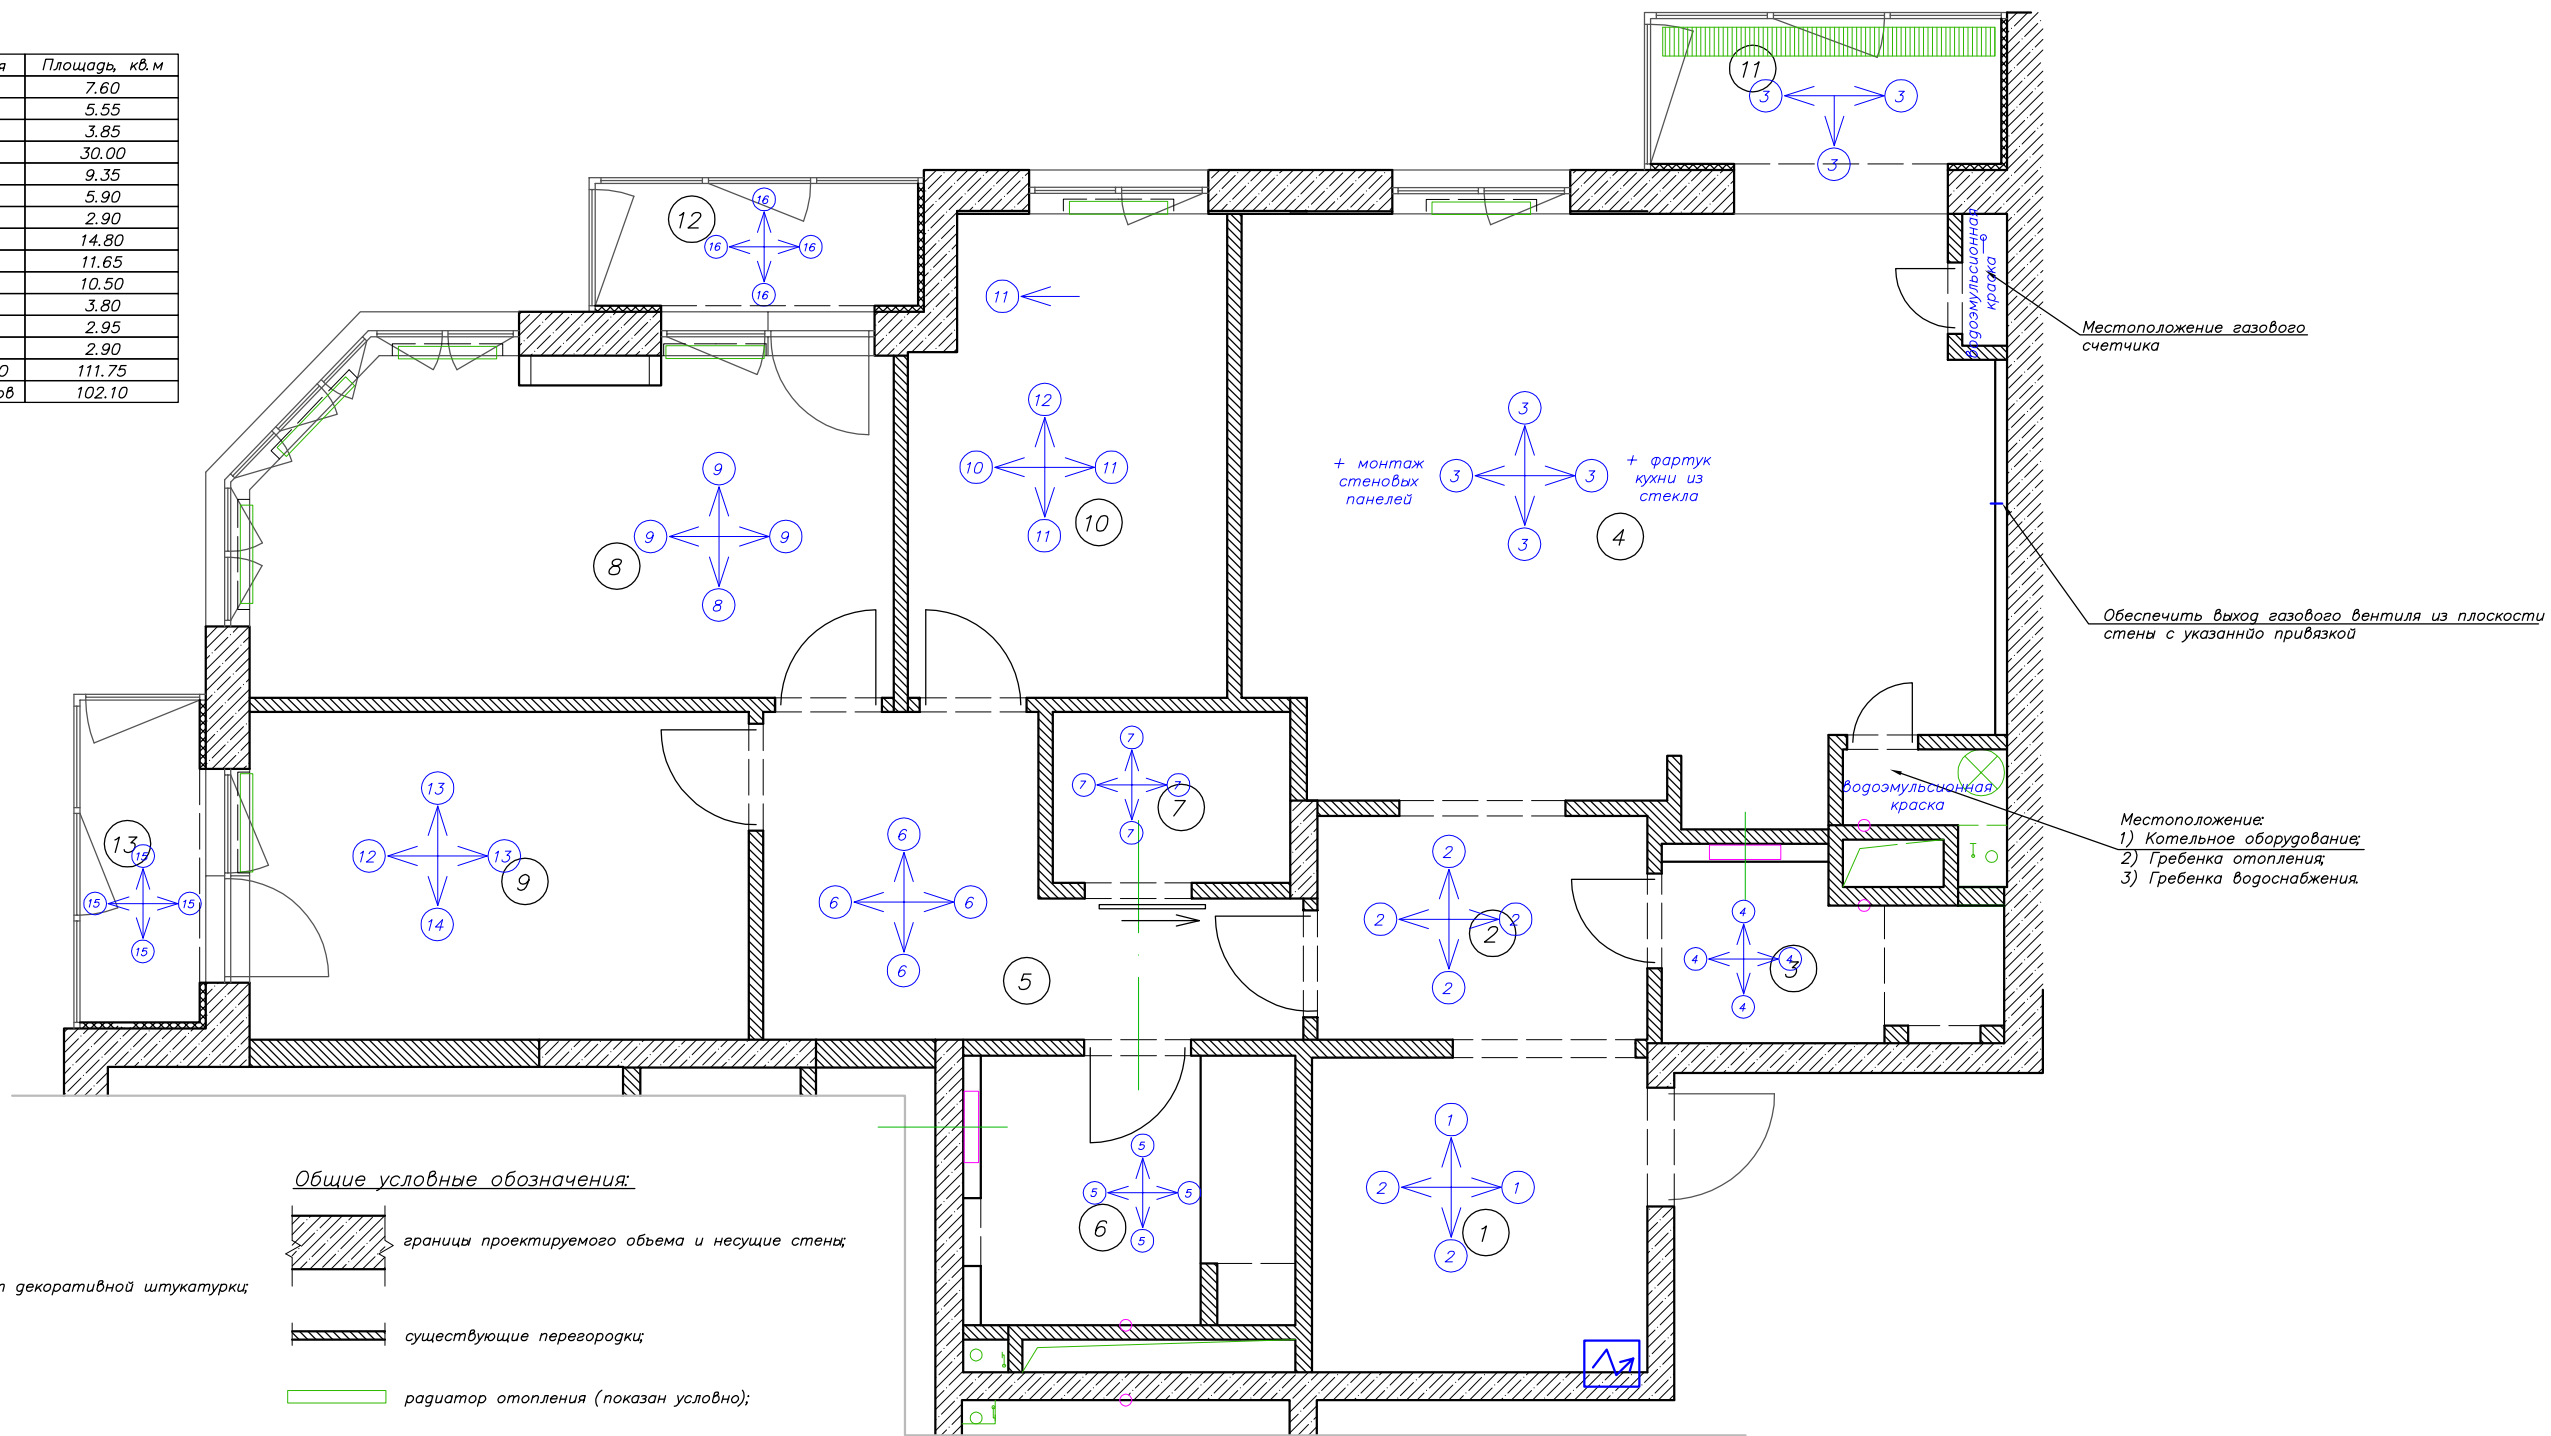

Условные обозначения:

- 1 - декоративная штукатурка;
- 2 - фоновая покраска / в цвет декоративной штукатурки;
- 3 - фоновая покраска;
- 4 - керамическая плитка;
- 5 - керамическая плитка;
- 6 - фоновая покраска;
- 7 - фоновая покраска;
- 8 - акцентные обои;
- 9 - фоновая покраска;
- 10 - акцентные обои;
- 11 - фоновая покраска;
- 12 - нейтрально белая краска (также для откосов окон);
- 13 - фоновая покраска;
- 14 - акцентные обои;
- 15 - декоративная штукатурка для наружных работ;
- 16 - декоративная штукатурка для наружных работ;

Общие условные обозначения:

- границы проектируемого объема и несущие стены;
- существующие перегородки;
- радиатор отопления (показан условно);
- стояки водоснабжения и канализации;
- газовое оборудование;
- распределительная гребенка;
- газовые стояки с магистралями;
- проем вытяжки в стене.

						2016
						Моск. обл., г.п. Одинцово Одинцовского муниципального района, ЖК "Западное Кунцево"
Изм.	Кол.уч.	Лист	N°док	Подп.	Дата	
Руководитель	Смирнов					Дизайн проект квартиры по Договору N84SER-PH
Дизайнер	Науменко					
						Отделочная карта стен
						000 "Галерея Лакшери"
						Стадия
						Лист
						Листов
						РП
						7
						11