


Примечания:

1. Все розетки привязаны по осям на высоте +0.300 от УЧП, если иначе не указано на чертеже.
2. Все выключатели / переключатели привязаны по осям на отм. +0.900 от УЧП, если иначе не указано на чертеже.

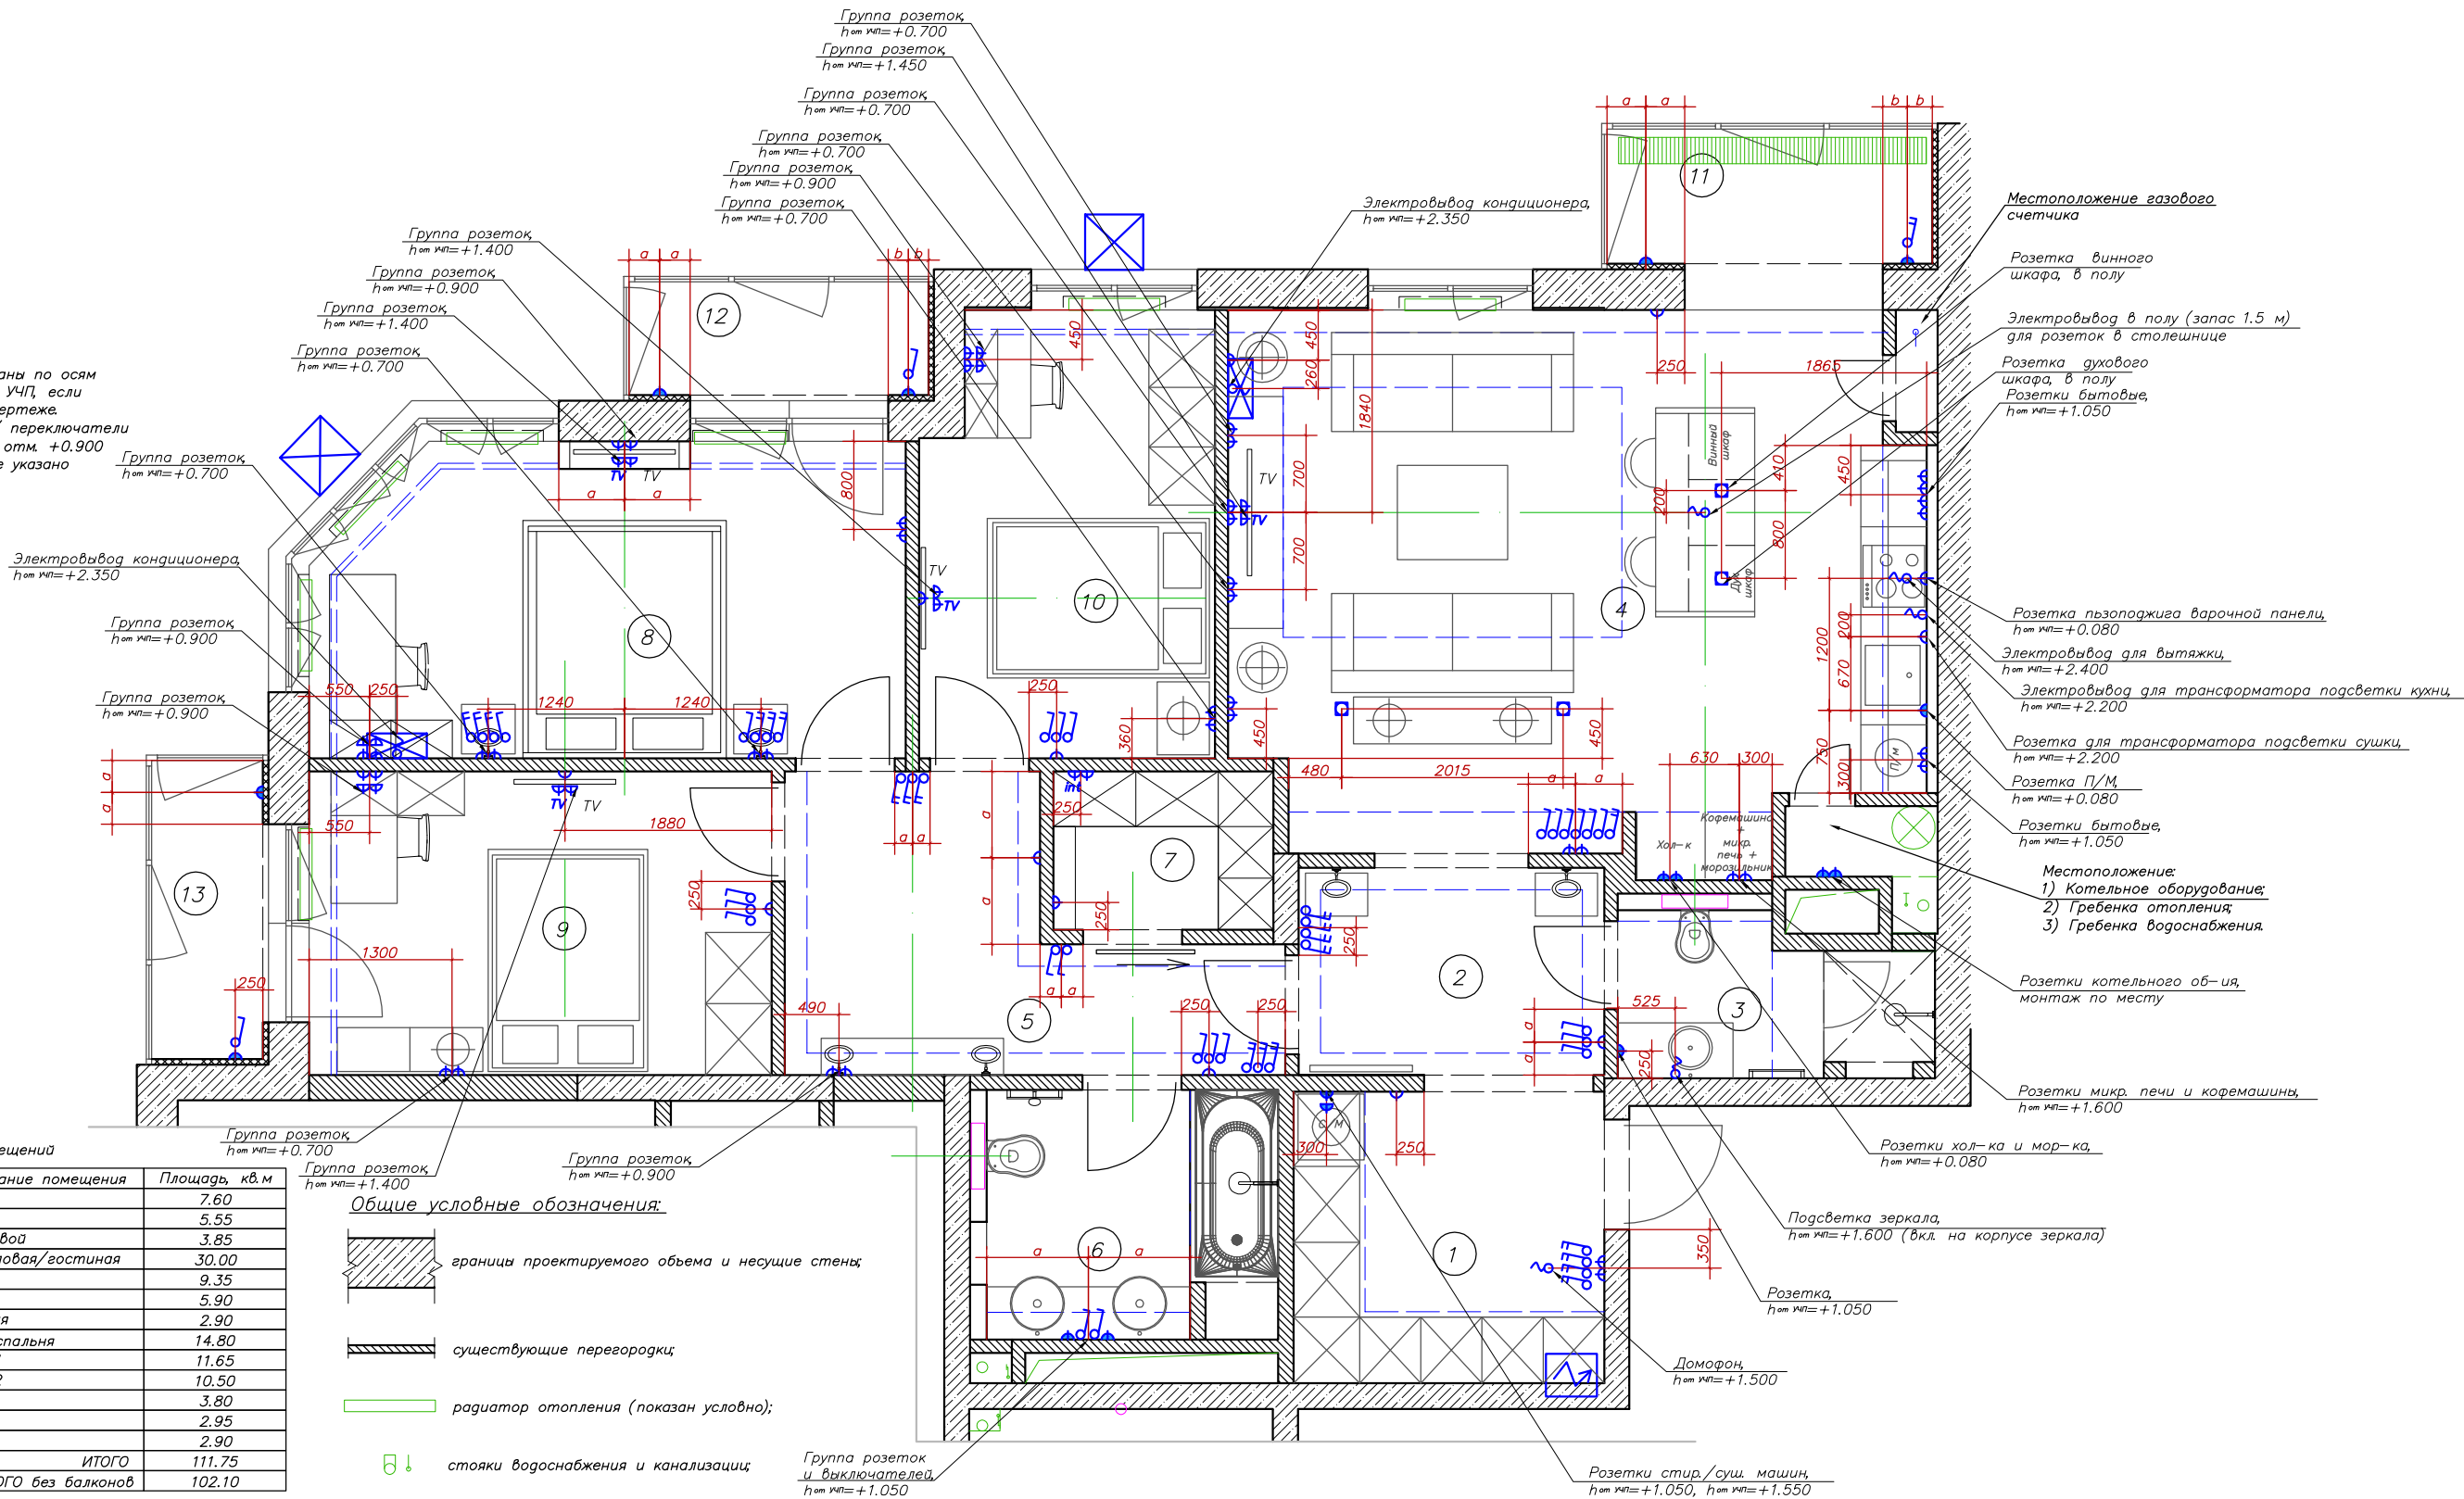

Экспликация помещений

Поз.	Наименование помещения	Площадь, кв.м
1	Холл	7.60
2	Тамбур	5.55
3	С/У гостевой	3.85
4	Кухня/столовая/гостиная	30.00
5	Коридор	9.35
6	Ванная	5.90
7	Гардеробная	2.90
8	Хозяйская спальня	14.80
9	Детская N1	11.65
10	Детская N2	10.50
11	Балкон N1	3.80
12	Балкон N2	2.95
13	Балкон N3	2.90
ИТОГО		111.75
ИТОГО без балконов		102.10

Общие условные обозначения:

- границы проектируемого объема и несущие стены;
- существующие перегородки;
- радиатор отопления (показан условно);
- стояки водоснабжения и канализации;
- газовое оборудование;
- распределительная гребенка;
- газовые стояки с магистралями;
- проем вытяжки в стене;
- внутренний блок кондиционера (все коммуникации вести скрыто);
- наружный блок кондиционера (все коммуникации вести скрыто).

Условные обозначения розеточной сети:

- типовая бытовая розетка;
- влагозащитная бытовая розетка;
- телевизионная розетка;
- интернет розетка;
- телефонная розетка;
- электрический вывод;
- выключатель;
- переключатель (проходной выключатель с 2-ух точек);
- перекрестный переключатель (с 3-ех точек);
- диммируемый выключатель;
- диммируемый переключатель (проходной выключатель).

					2016				
					Моск обл., г.п. Одинцово Одинцовского муниципального района, ЖК "Западное Кунцево"				
Изм.	Кол.уч.	Лист	N°гок	Попр.	Дата				
Руководитель	Смирнов				Дизайн проект квартиры по Договору N84SER-PH		Стадия	Лист	Листов
Дизайнер	Науменко				План привязки розеточной сети		РП	10	11
					ООО "Галерея Лакшери"				