





Совмещенный план

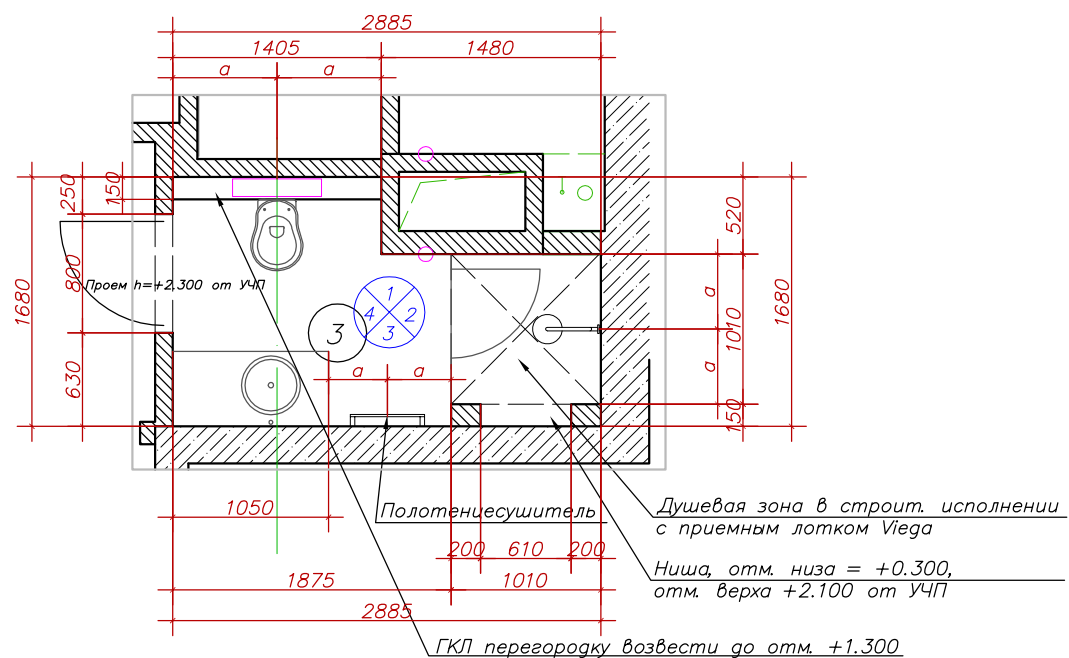

План полов

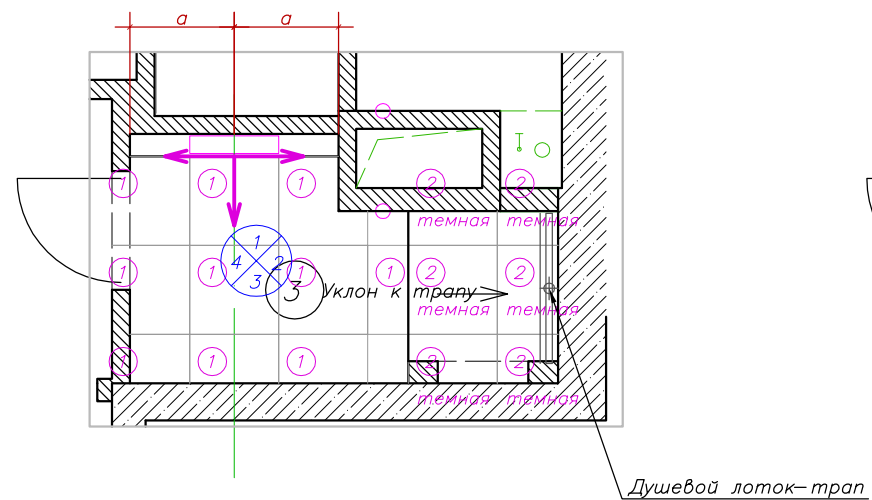

План потолков

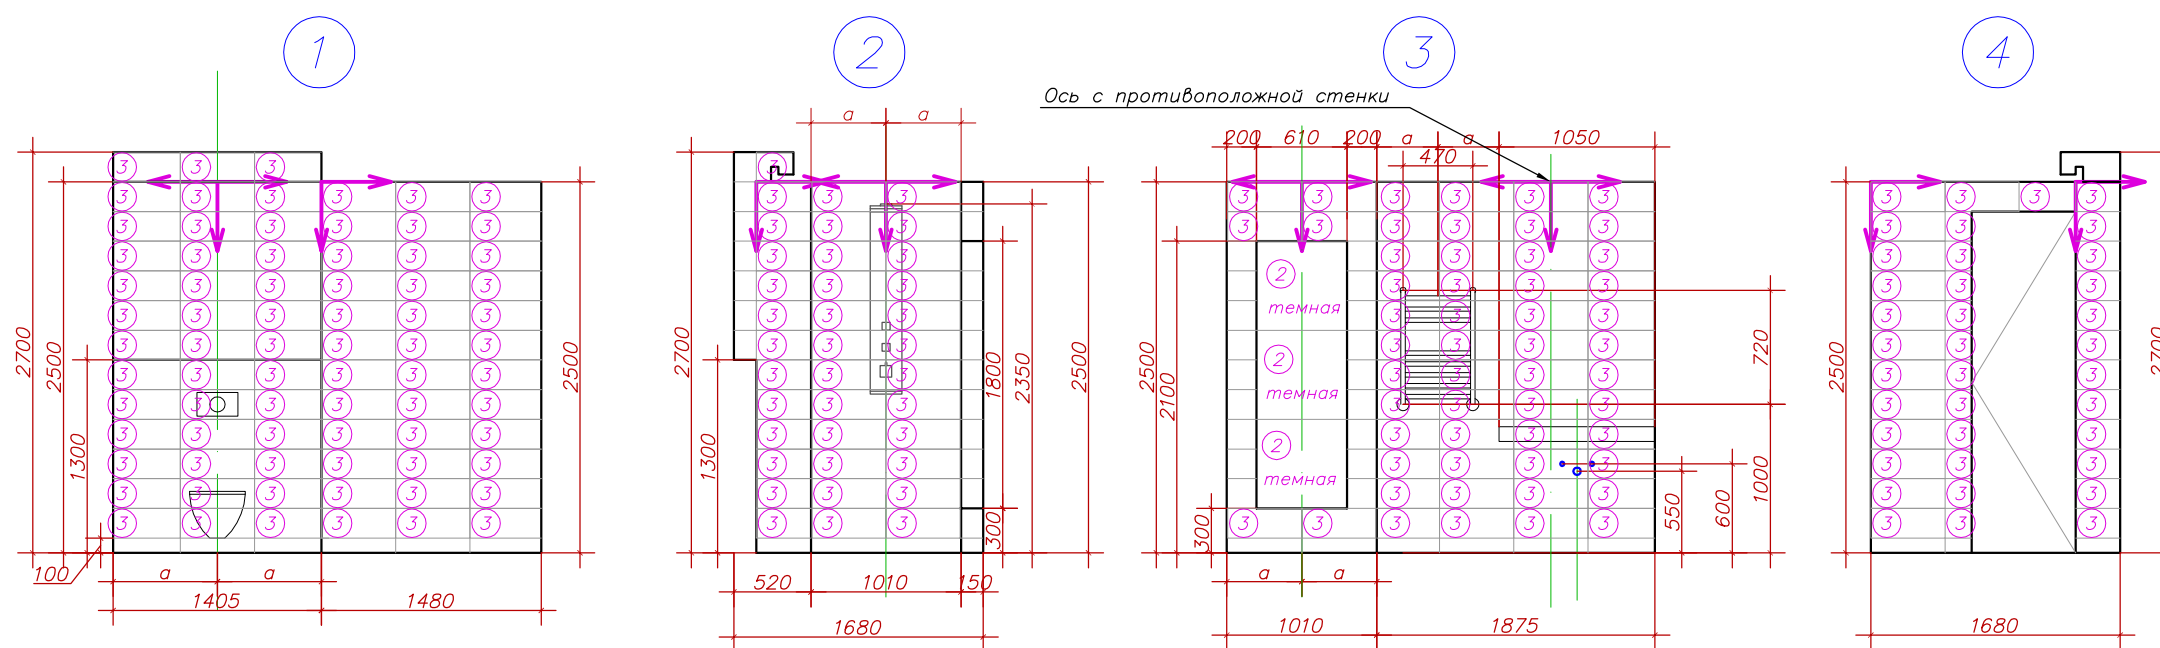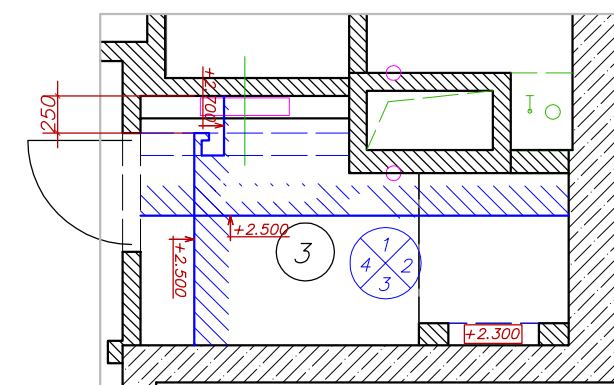

Условные обозначения:

- начало раскладки;
- плитка Atlas Concorde Cube White Rettificato (матовый), 600 x 600 мм;
- плитка Atlas Concorde Cube Black Rettificato (матовый), 600 x 600 мм;
- плитка Atlas Concorde Desire White (глянец), 500 x 200 мм.

						2016
						Моск обл., г.п. Одинцово Одинцовского муниципального района, ЖК "Западное Кунцево"
Изм.	Кол.уч.	Лист	№'гок	Погн.	Дата	
Руководитель	Смирнов					Дизайн проект квартиры по Договору N84SER-PH
Дизайнер	Науменко					
						Приложение. Развертки С/У
						000 "Галерея Лакшери"