


PRODUCED BY AN AUTODESK EDUCATIONAL PRODUCT

PRODUCED BY AN AUTODESK EDUCATIONAL PRODUCT

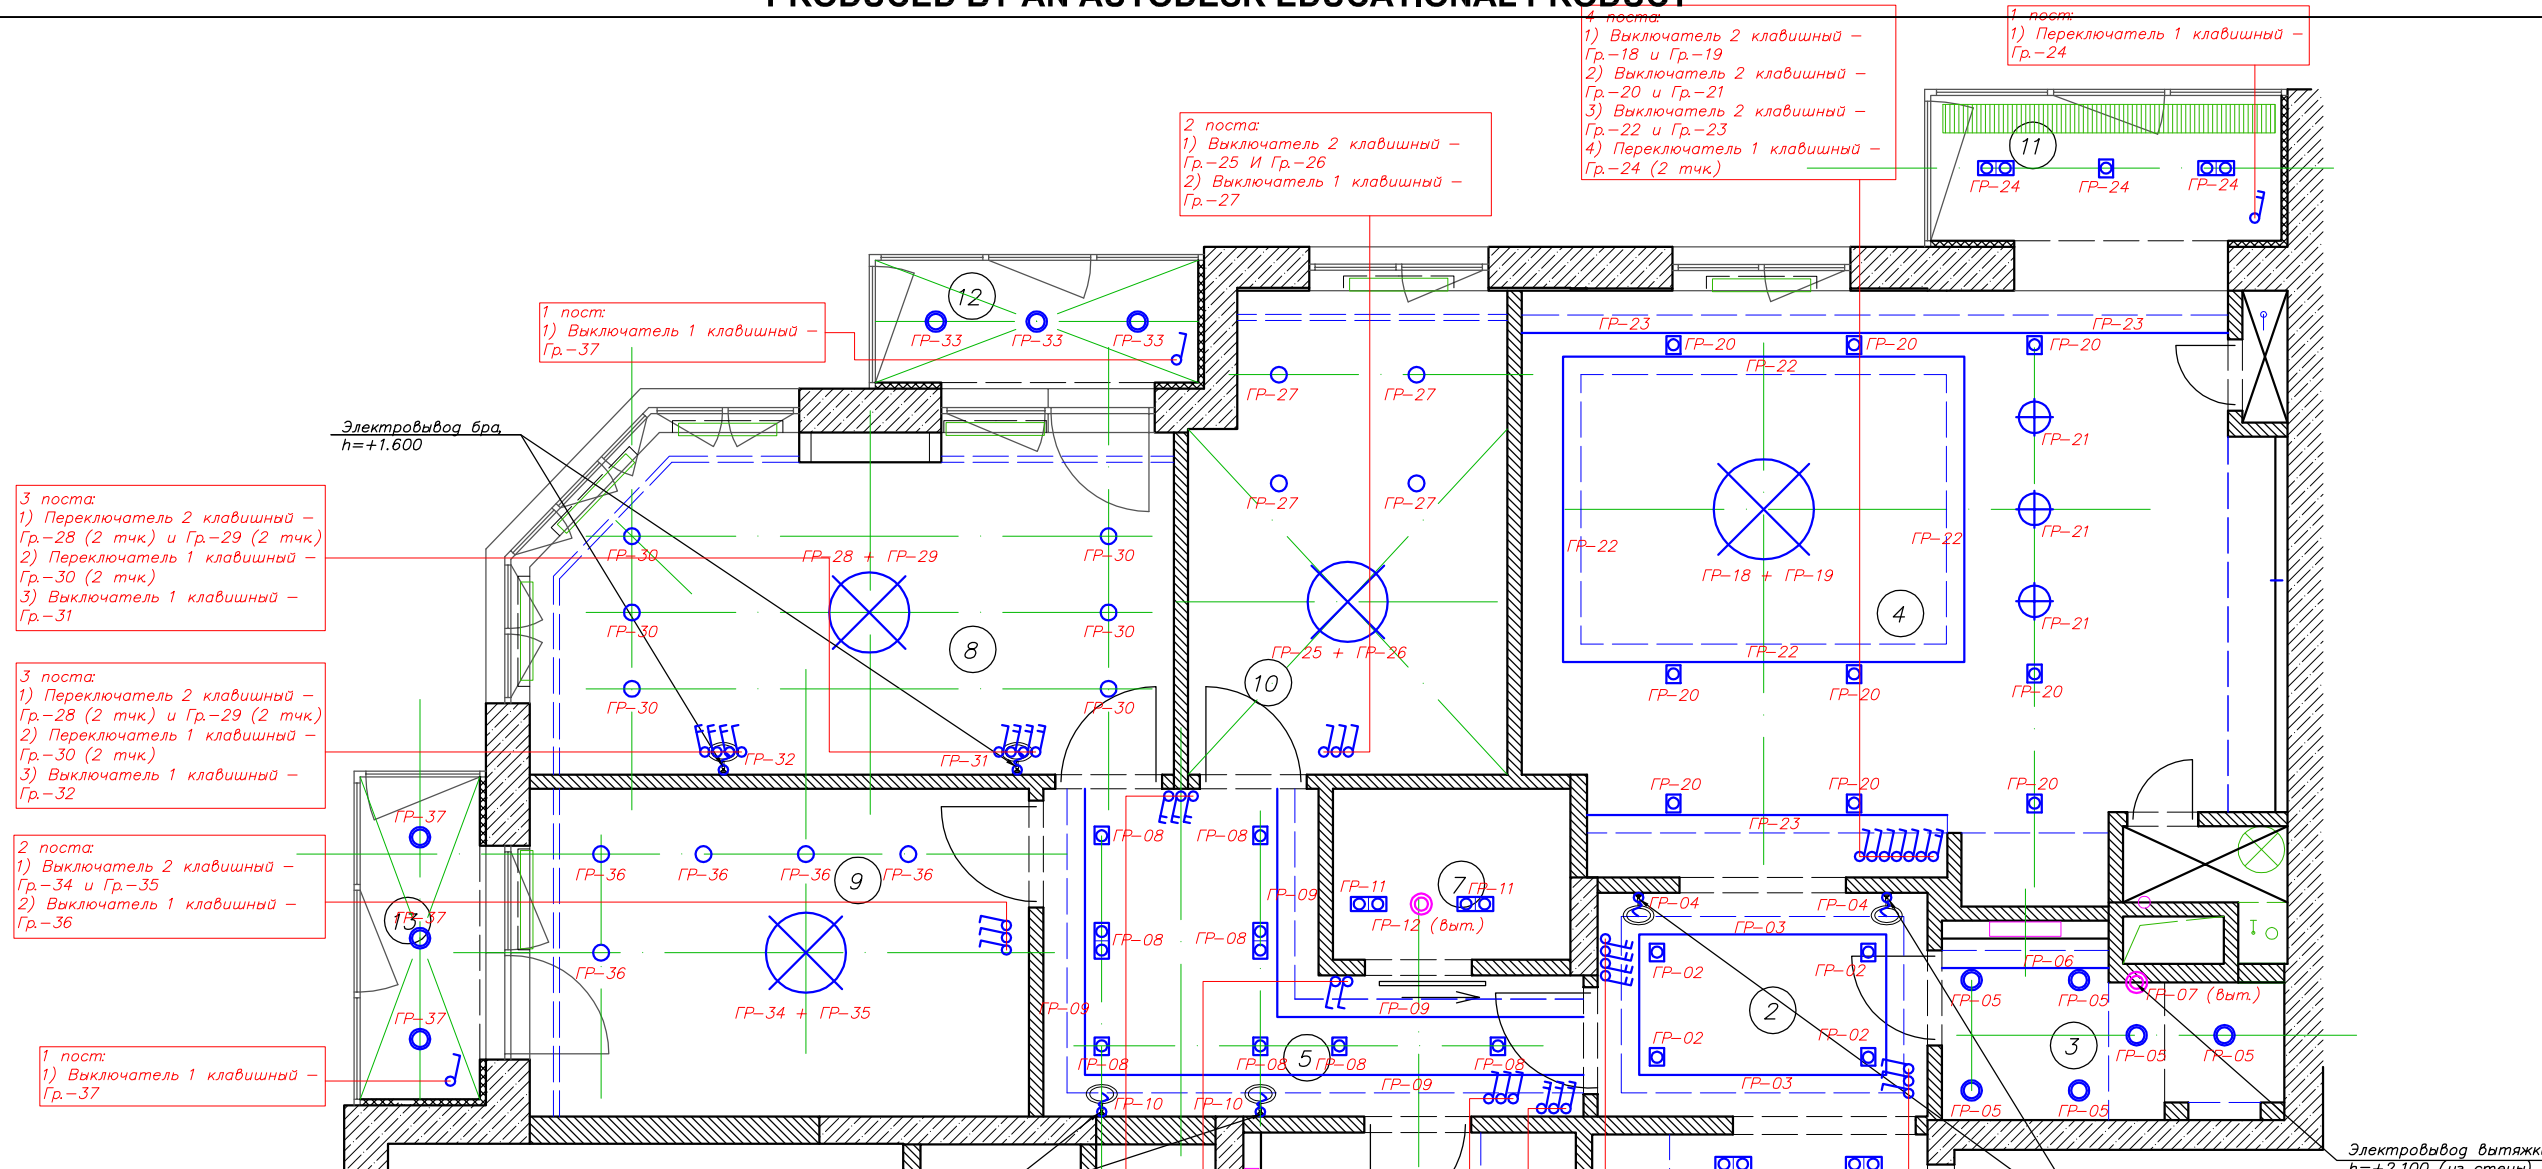

Экспликация помещений

Поз	Наименование помещения	Площадь, кв.м
1	Холл	7,60
2	Тамбур	5,55
3	С/У гостевой	3,85
4	Кухня/столовая/гостиная	30,00
5	Коридор	9,35
6	Ванная	5,90
7	Гардеробная	2,90
8	Хозяйская спальня	14,80
9	Детская N1	11,65
10	Детская N2	10,50
11	Балкон N1	3,80
12	Балкон N2	2,95
13	Балкон N3	2,90
ИТОГО		111,75
ИТОГО без балконов		102,10

- Условные обозначения освещения:
- закарнизная светодиодная подсветка;
  - декоративное освещение (люстра);
  - точечные технические споты;
  - точечные влагозащищенные споты;
  - плафон;
  - карданный светильник;
  - вытяжка с принудительным включением;
  - подвесной декоративный свет;
  - накладной цилиндрический светильник;

- Общие условные обозначения:
- границы проектируемого объема и несущие стены;
  - существующие перегородки;
  - радиатор отопления (показан условно);
  - стояки водоснабжения и канализации;
  - газовое оборудование;
  - распределительная гребенка;
  - газовые стояки с магистралями;
  - проем вытяжки в стене.
  - настенный сигнальный светильник (привязка от пола +0.300 от УЧП);
  - акустическая колонка в потолке.

- 2 поста:  
1) Переключатель 1 клавишный – Гр.-08 (2 тчк.)  
2) Переключатель 2 клавишный – Гр.-09 (2 тчк.) и Гр.-10 (2 тчк.)
- 1 пост:  
1) Выключатель 2 клавишный – Гр.-11 и Гр.-12 (выт.)
- 3 поста:  
1) 2 поста на бытовые розетки (слева и справа)  
2) Выключатель 2 клавишный – Гр.-16 и Гр.-17 (по центру)
- 2 поста:  
1) Выключатель 2 клавишный – Гр.-13 и Гр.-15  
2) Выключатель 1 клавишный – Гр.-14 (выт.)
- 2 поста:  
1) Переключатель 2 клавишный – Гр.-01 (2 тчк.) и Гр.-02 (2 тчк.)  
2) Переключатель 2 клавишный – Гр.-03 (2 тчк.) и Гр.-04 (2 тчк.)
- 2 поста:  
1) Переключатель 2 клавишный – Гр.-01 (2 тчк.) и Гр.-02 (2 тчк.)  
2) Переключатель 2 клавишный – Гр.-03 (2 тчк.) и Гр.-04 (2 тчк.)
- 2 поста:  
1) Переключатель 1 клавишный – Гр.-08 (2 тчк.)  
2) Переключатель 2 клавишный – Гр.-09 (2 тчк.) и Гр.-10 (2 тчк.)
- 2 поста:  
1) Переключатель 2 клавишный – Гр.-05 и Гр.-06  
2) Выключатель 1 клавишный – Гр.-07 (выт.)
- 2 поста:  
1) Переключатель 2 клавишный – Гр.-18 и Гр.-19  
2) Выключатель 2 клавишный – Гр.-20 и Гр.-21  
3) Выключатель 2 клавишный – Гр.-22 и Гр.-23  
4) Переключатель 1 клавишный – Гр.-24 (2 тчк.)
- 1 пост:  
1) Переключатель 1 клавишный – Гр.-24
- 1 пост:  
1) Выключатель 1 клавишный – Гр.-37
- 3 поста:  
1) Переключатель 2 клавишный – Гр.-28 (2 тчк.) и Гр.-29 (2 тчк.)  
2) Переключатель 1 клавишный – Гр.-30 (2 тчк.)  
3) Выключатель 1 клавишный – Гр.-31
- 3 поста:  
1) Переключатель 2 клавишный – Гр.-28 (2 тчк.) и Гр.-29 (2 тчк.)  
2) Переключатель 1 клавишный – Гр.-30 (2 тчк.)  
3) Выключатель 1 клавишный – Гр.-32
- 2 поста:  
1) Выключатель 2 клавишный – Гр.-34 и Гр.-35  
2) Выключатель 1 клавишный – Гр.-36
- 1 пост:  
1) Выключатель 1 клавишный – Гр.-37

Изм.	Кол.уч.	Лист	N°гок	Погн.	Дата
Руководитель	Смирнов				
Дизайнер	Науменко				

2016					
Моск обл., г.п. Одинцово Одинцовского муниципального района, ЖК "Западное Кунцево"					
Изм.	Кол.уч.	Лист	N°гок	Погн.	Дата
Дизайн проект квартиры по Договору N84SER-PH				Стадия	Лист
Группы света				РП	11
				Листов	11
				ООО "Галерея Лакшери"	